


ANNEXE 8

AIRES D'ALIMENTATION ET DE PROTECTION DE CAPTAGE

BU-1, BU-2, FR-1, FR-2, FR-3, CO-1 ET CO-2

-  Puits municipal
-  Installation de production d'eau potable
-  Réservoir municipal
-  Limite municipale

Note: La position et les dimensions des éléments illustrés sur ce plan sont relatives et ne doivent pas être utilisées aux fins de calculs.

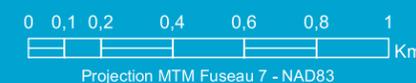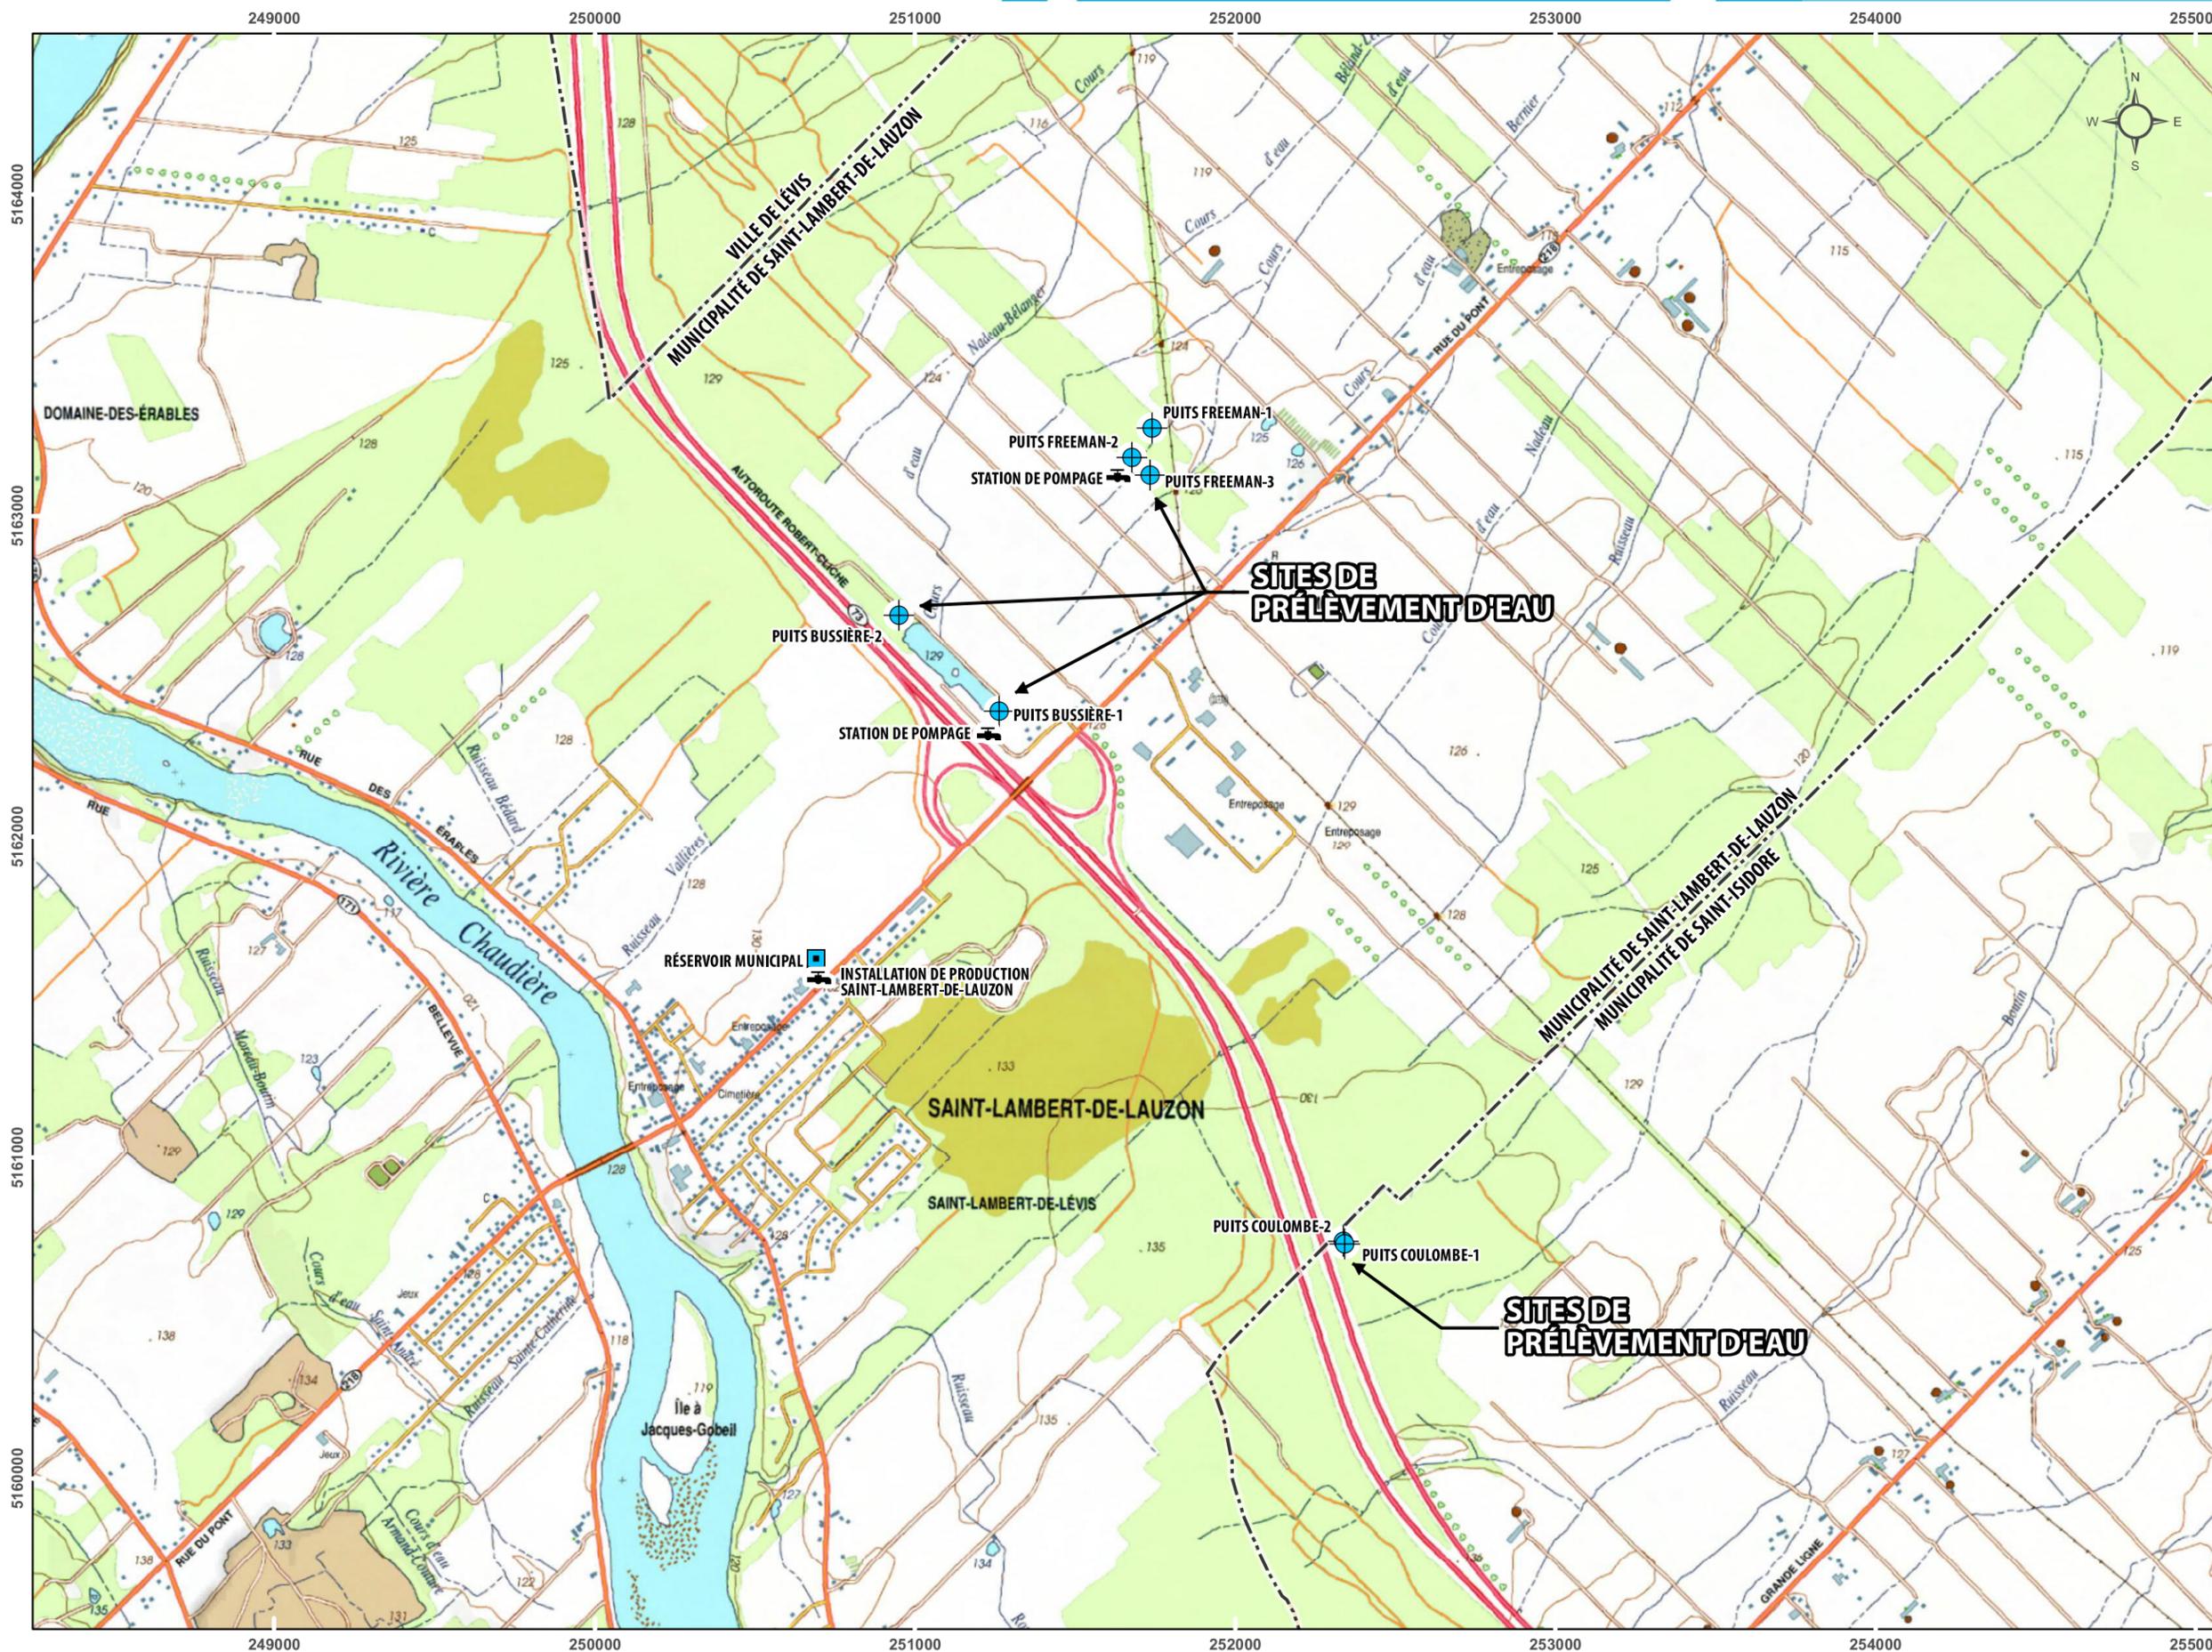

CLIENT / **MUNICIPALITÉ DE SAINT-LAMBERT-DE-LAUZON**


PROJET / **ANALYSE DE LA VULNÉRABILITÉ DE LA SOURCE POUR LES PRÉLEVEMENTS D'EAU SOUTERRAINE X0008291-2, -3, -4, -5, -6, -7, -8**

TITRE / **FIGURE 1 PLAN DE LOCALISATION**

DOSSIER N° / 19355-301 | ÉCHELLE / 1:20 000 | DATE / 2021-06-15

VÉRIFIÉ PAR / G.HUTTON | DESSINÉ PAR / D.PLANTE | APPROUVÉ PAR / G.CARRIER

FORMAT / 17X11 | RÉFÉRENCES / 21L11-200-102 | FICHER / 19355-301-1.mxd

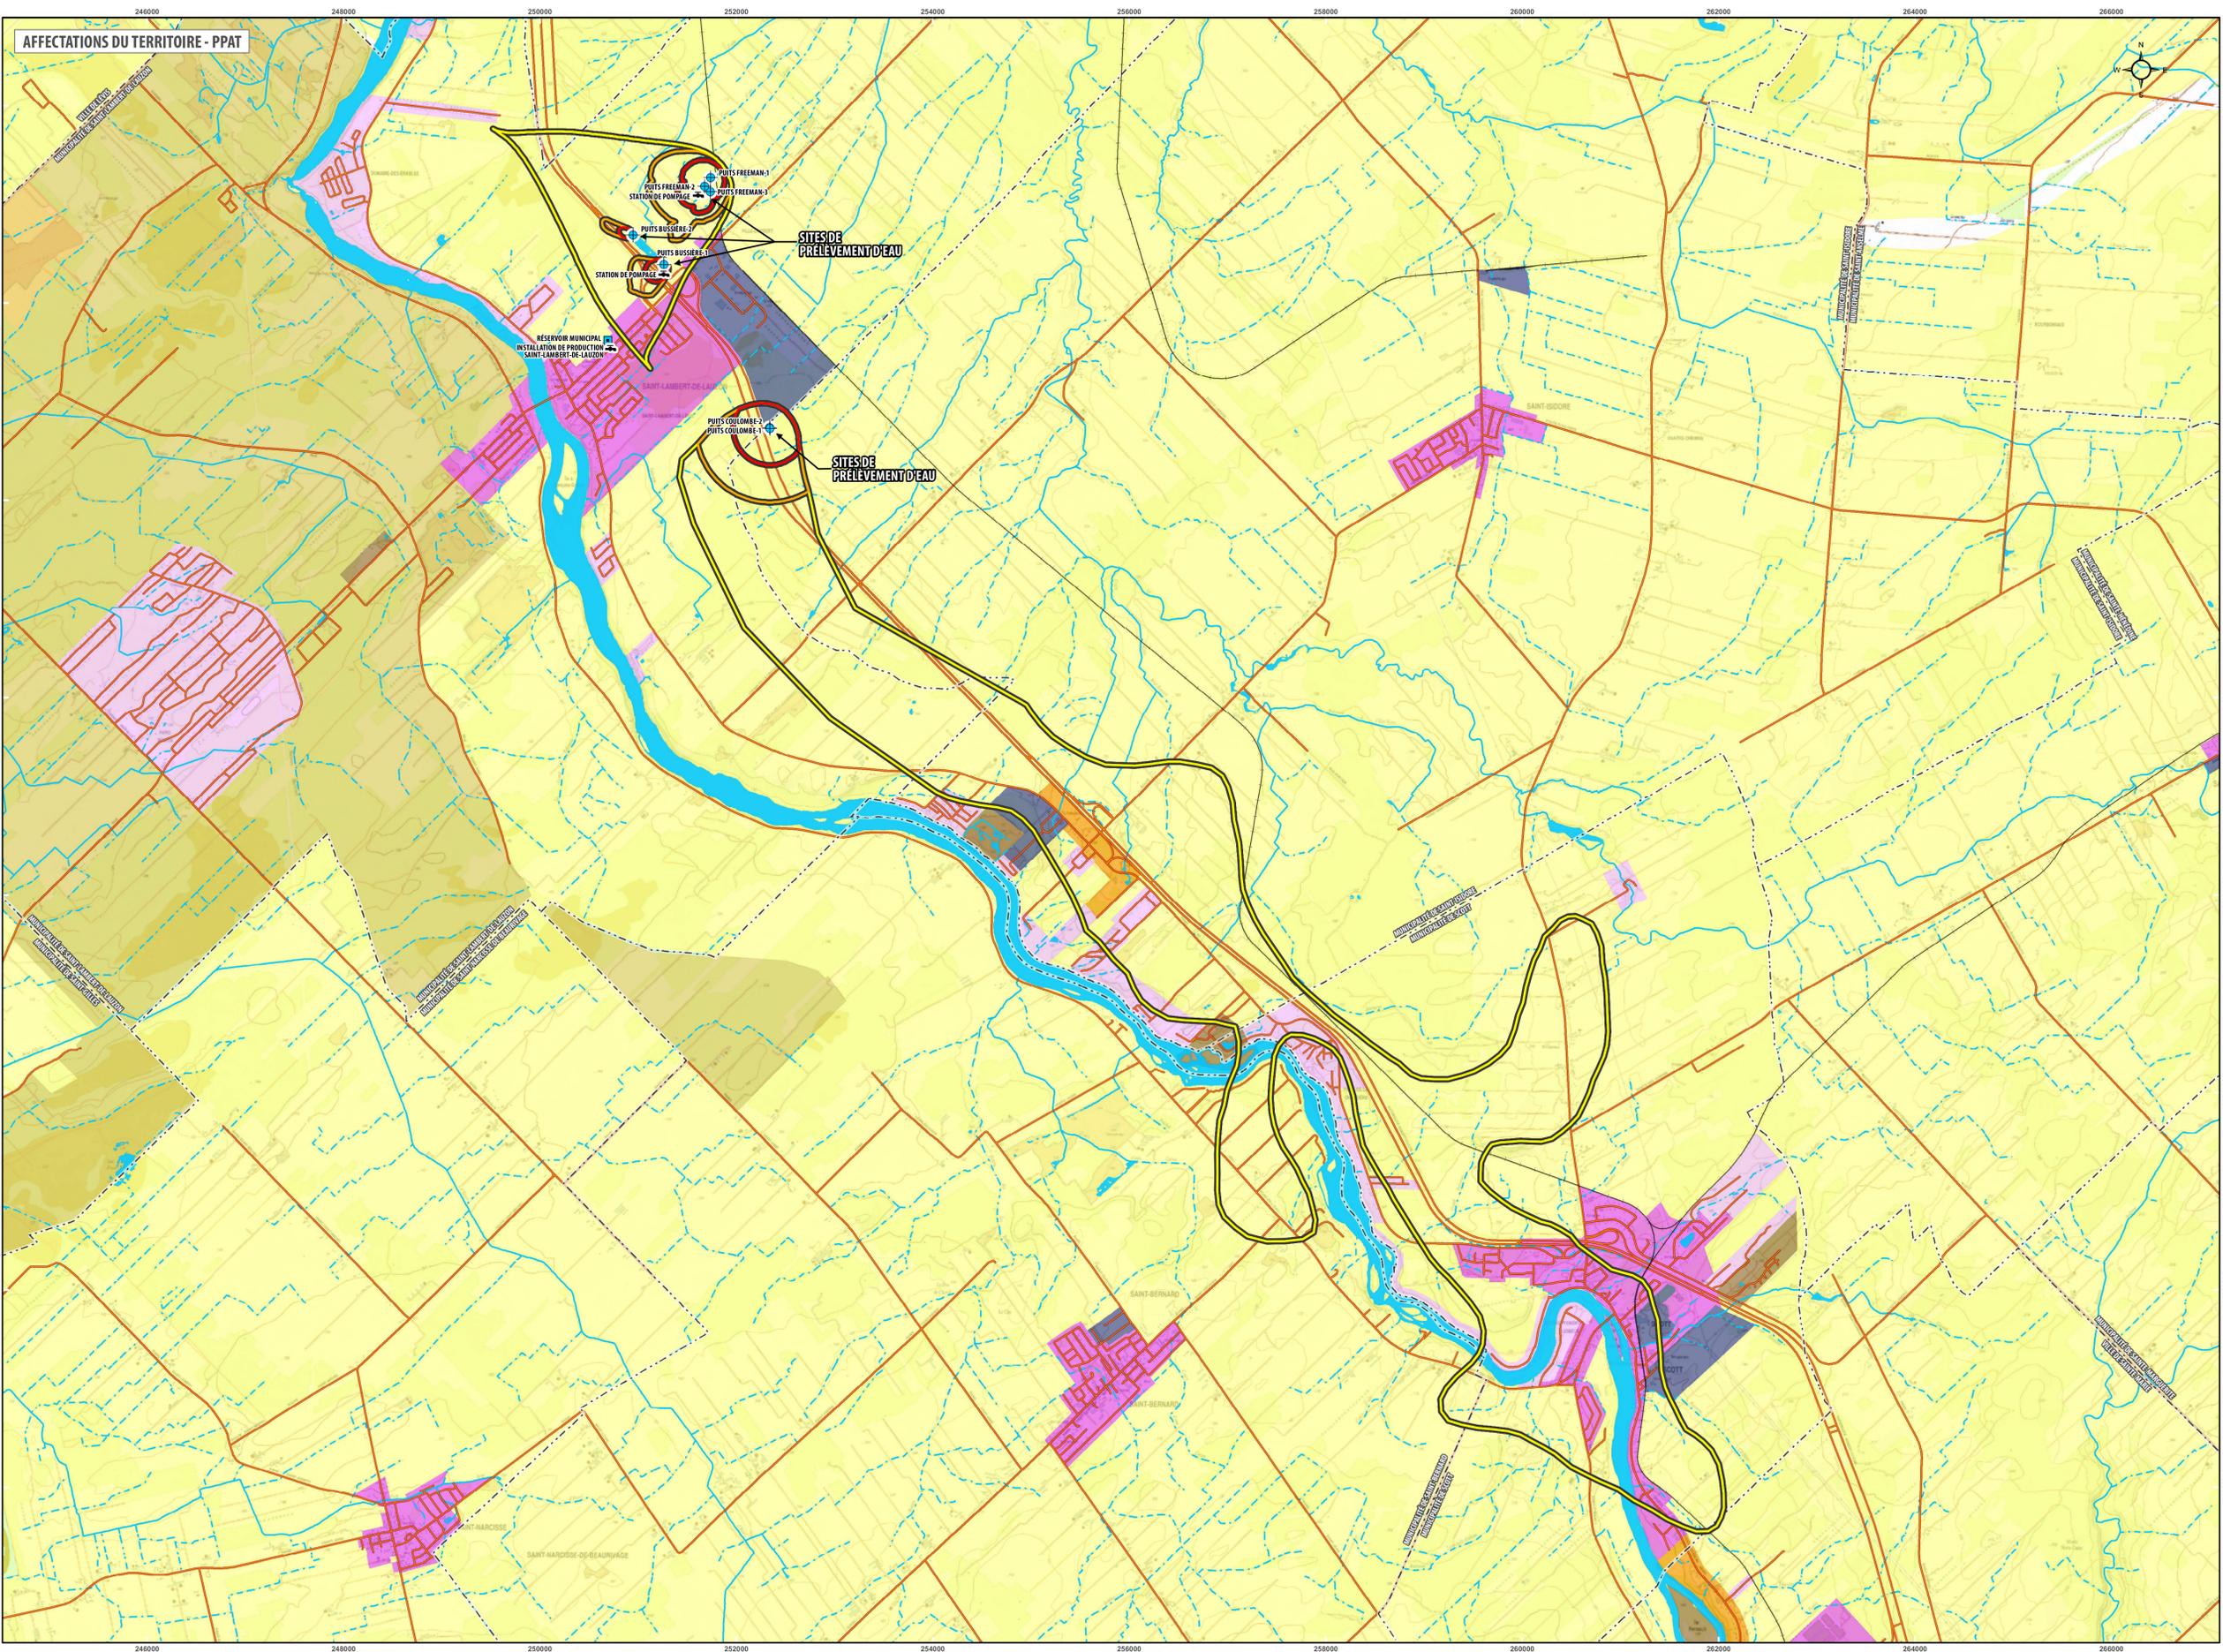

- INFRASTRUCTURE**
- Puits municipal
 - Installation de production d'eau potable
 - Réservoir municipal
- FRONTIÈRE**
- - - Limite municipale
- AIRES DE PROTECTION DU SITE DE PRÉLEVEMENT D'EAU**
- Aire de protection immédiate
 - Aire de protection intermédiaire bactériologique
 - Aire de protection intermédiaire virologique
 - Aire de protection éloignée
- AFFECTATION DU TERRITOIRE**
- Agricole
 - Agroforestière
 - Résidentielle
 - Urbaine
 - Industrielle
 - Publique
 - Commerciale
 - Récréative

La position et les dimensions des éléments illustrés sur ce plan sont relatives et ne doivent pas être utilisées aux fins de calculs.



Projection MTM Fuséau 7
Système de référence nord-américain de 1983


Cette carte ne peut être reproduite, en totalité ou en partie, sous quelque forme ou par quelque procédé que ce soit - graphique, mécanique ou électronique - sans l'autorisation d'AKIFER.

CLIENT / **MUNICIPALITÉ DE SAINT-LAMBERT-DE-LAUZON**

PROJET / **ANALYSE DE LA VULNÉRABILITÉ DE LA SOURCE POUR LES PRÉLEVEMENTS D'EAU SOUTERRAINE X0008291-2, -3, -4, -5, -6, -7, -8**

TITRE / **FIGURE 3A AIRES DE PROTECTION ET AFFECTATIONS DU TERRITOIRE**

DOSSIER N° / 19355-301	ÉCHELLE / 1:30 000	DATE / 2021-06-16
VÉRIFIÉ PAR / G. HUTTON	DESSINÉ PAR / D. PLANTE	APPROUVÉ PAR / G. CARRIER
FORMAT / 36X24	RÉFÉRENCES / FOND TOPOGRAPHIQUE 20K	FICHER / 19355-301-3A.mxd

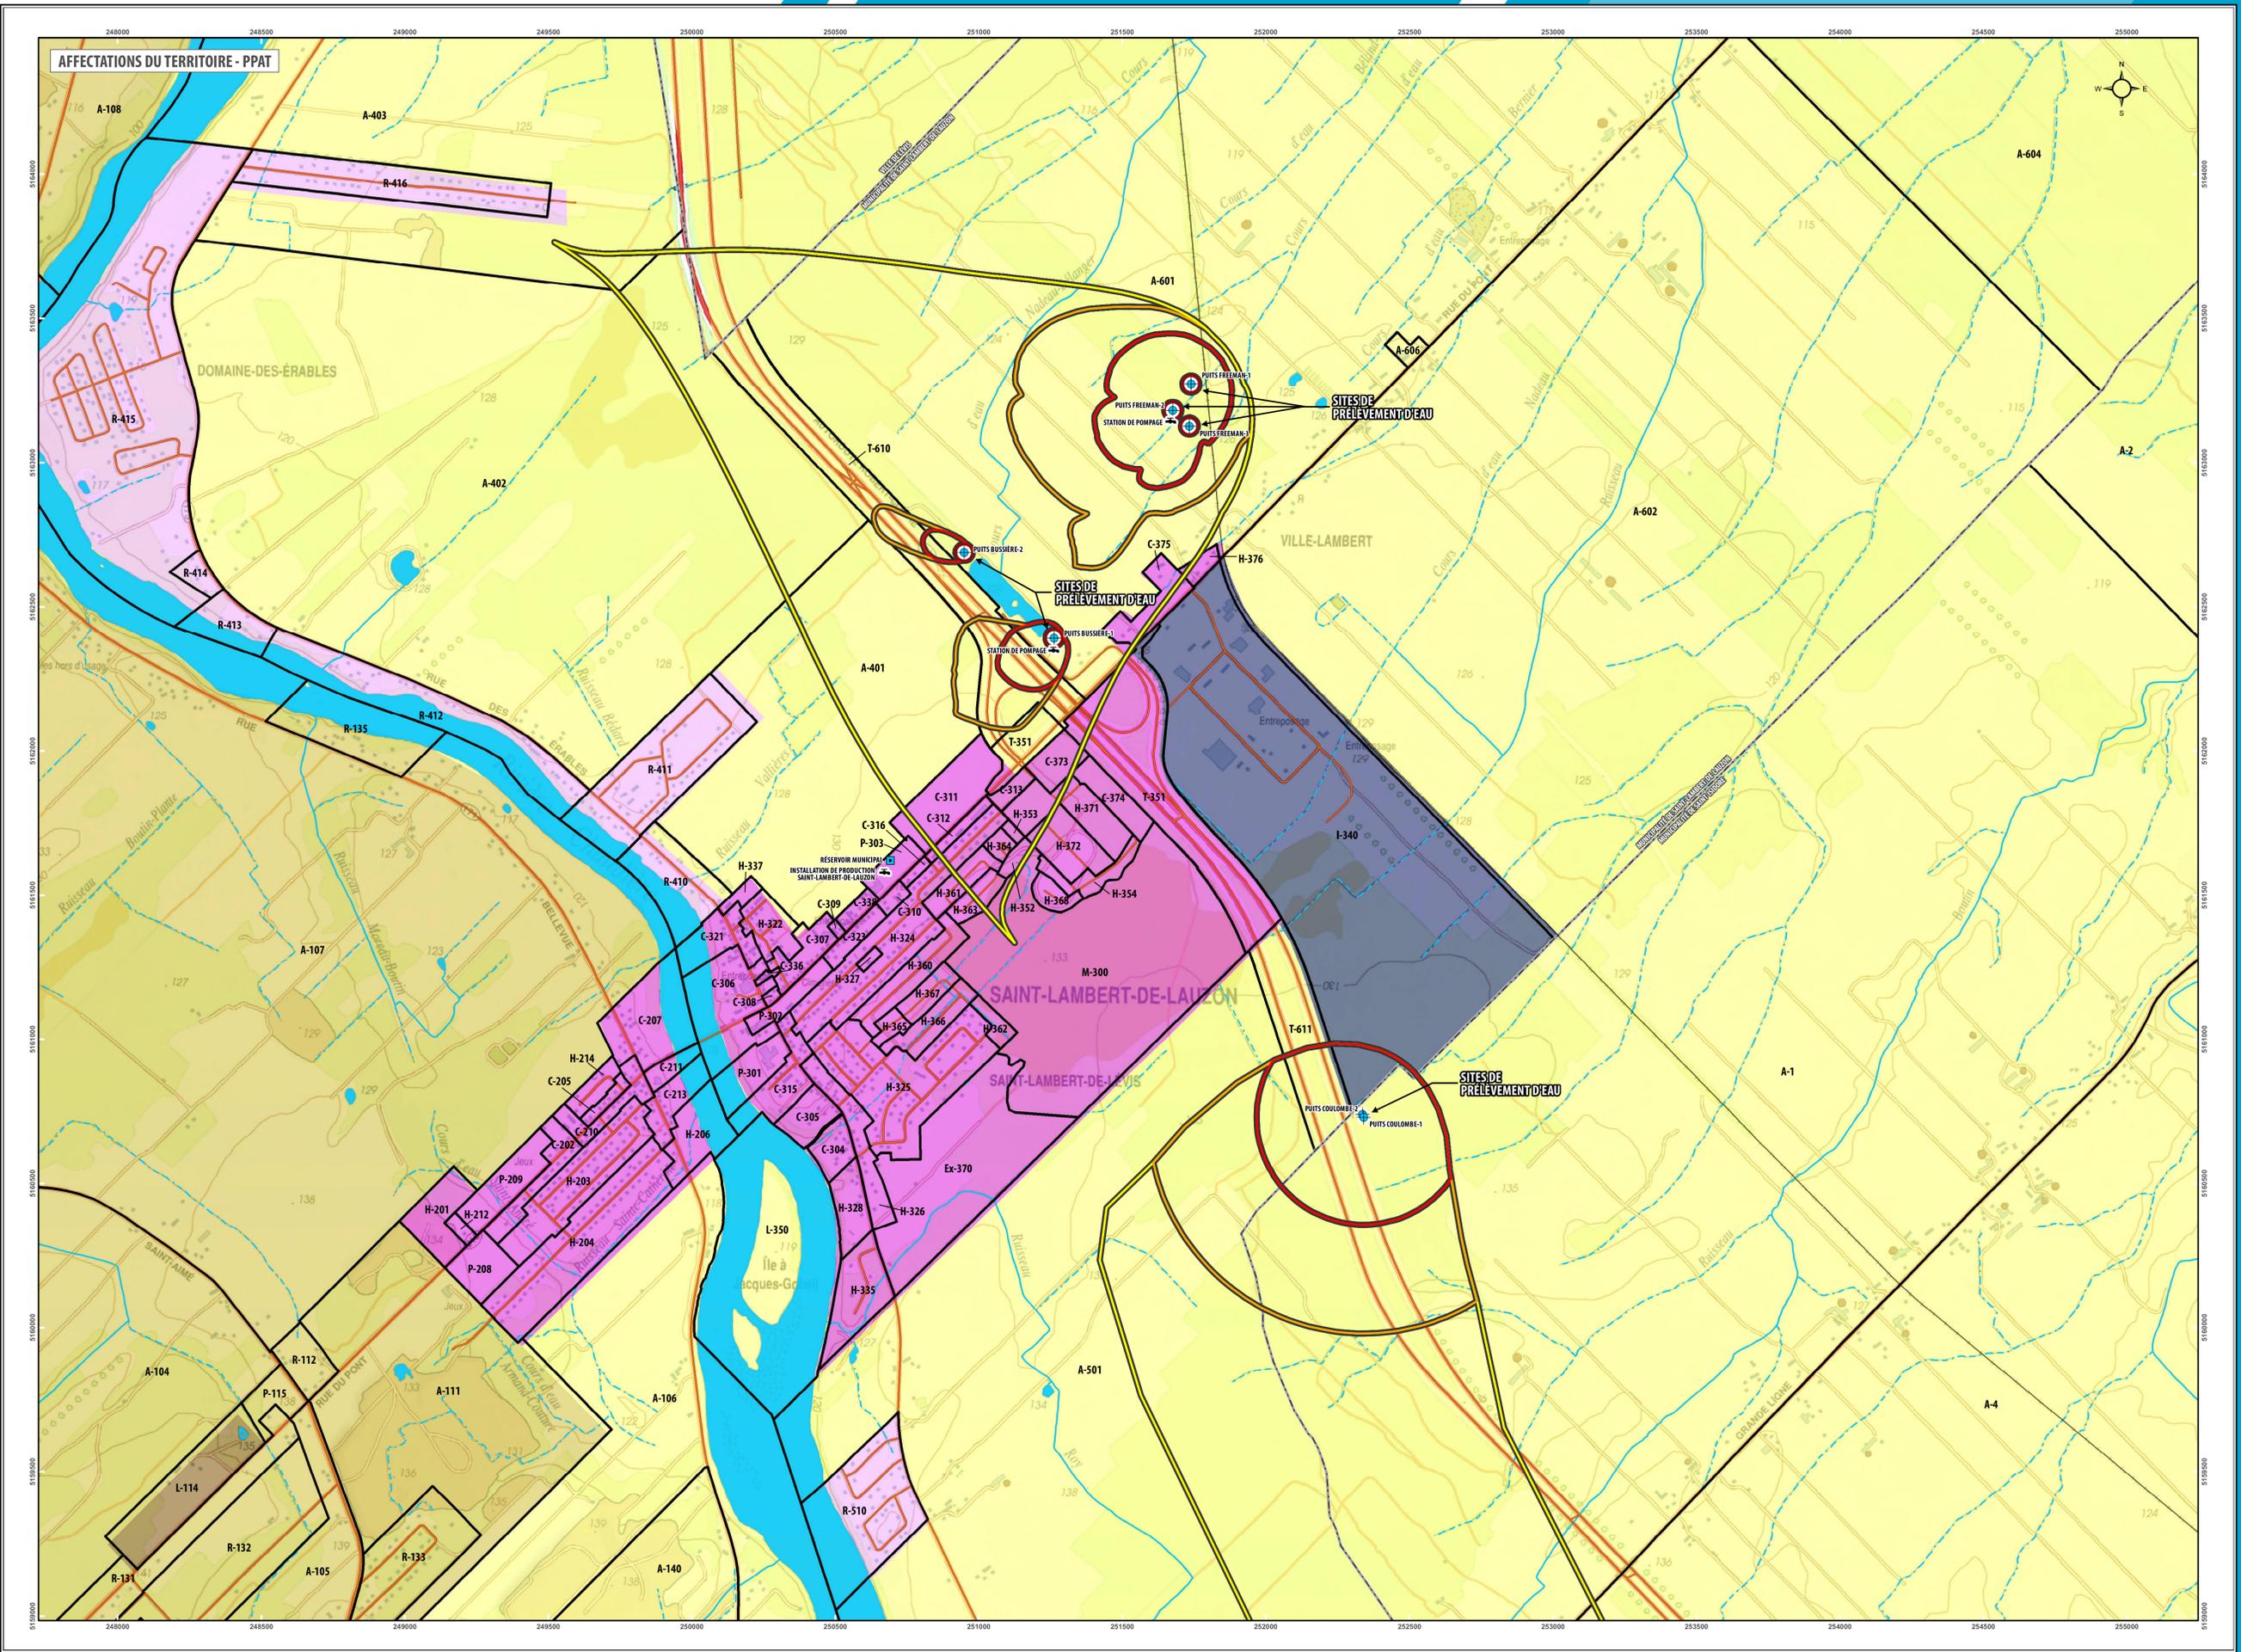

- INFRASTRUCTURE**
- Puits municipal
 - Installation de production d'eau potable
 - Réservoir municipal
- FRONTIÈRE**
- Limite municipale
- AIRES DE PROTECTION DU SITE DE PRÉLEVEMENT D'EAU**
- Aire de protection immédiate
 - Aire de protection intermédiaire bactériologique
 - Aire de protection intermédiaire virologique
 - Aire de protection éloignée
- ZONAGE MUNICIPAL**
- A-601 Usage permis
- AFFECTATION DU TERRITOIRE**
- Agricole
 - Agroforestière
 - Résidentielle
 - Urbaine
 - Industrielle
 - Récréative

La position et les dimensions des éléments illustrés sur ce plan sont relatives et ne doivent pas être utilisées aux fins de calculs.

0 125 250 500 750 Mètres

Projection MTM Fuséau 7
Système de référence nord-américain de 1983

Cette carte ne peut être reproduite, en totalité ou en partie, sous quelque forme ou par quelque procédé que ce soit - graphique, mécanique ou électronique - sans l'autorisation d'AKIFER.

CLIENT /	MUNICIPALITÉ DE SAINT-LAMBERT-DE-LAUZON		
PROJET /	ANALYSE DE LA VULNÉRABILITÉ DE LA SOURCE POUR LES PRÉLEVEMENTS D'EAU SOUTERRAINE X0008291-2, -3, -4, -5, -6, -7, -8		
TITRE /	FIGURE 3B ZONAGE MUNICIPAL ET AFFECTATIONS DU TERRITOIRE DANS LES AIRES DE PROTECTION IMMÉDIATE ET INTERMÉDIAIRE		
DOSSIER N° /	ÉCHELLE /	DATE /	
19355-301	1:10 000	2021-06-28	
VÉRIFIÉ PAR /	DESSINÉ PAR /	APPROUVÉ PAR /	
G. HUTTON	D. PLANTE	G. CARRIER	
FORMAT /	RÉFÉRENCIEL(S) /	FICHER /	
36X24	FOND TOPOGRAPHIQUE 20K	19355-301-3B.mxd	