
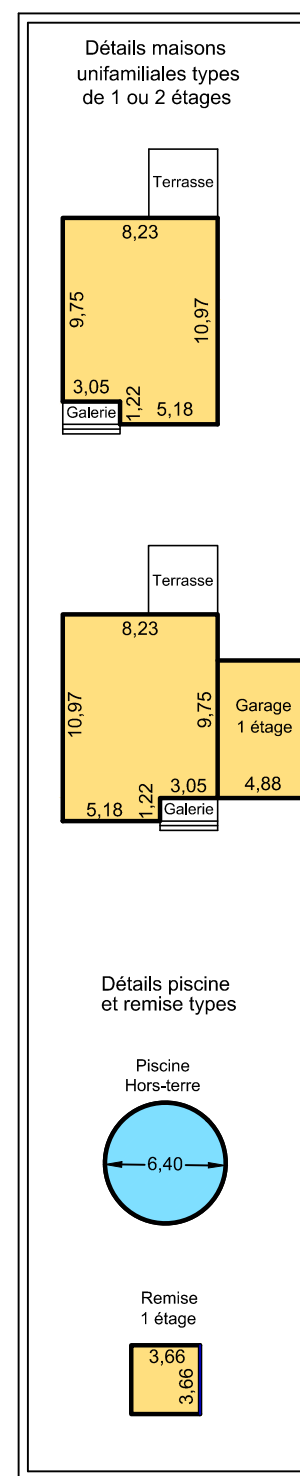


RUE DU PONT
2 642 809

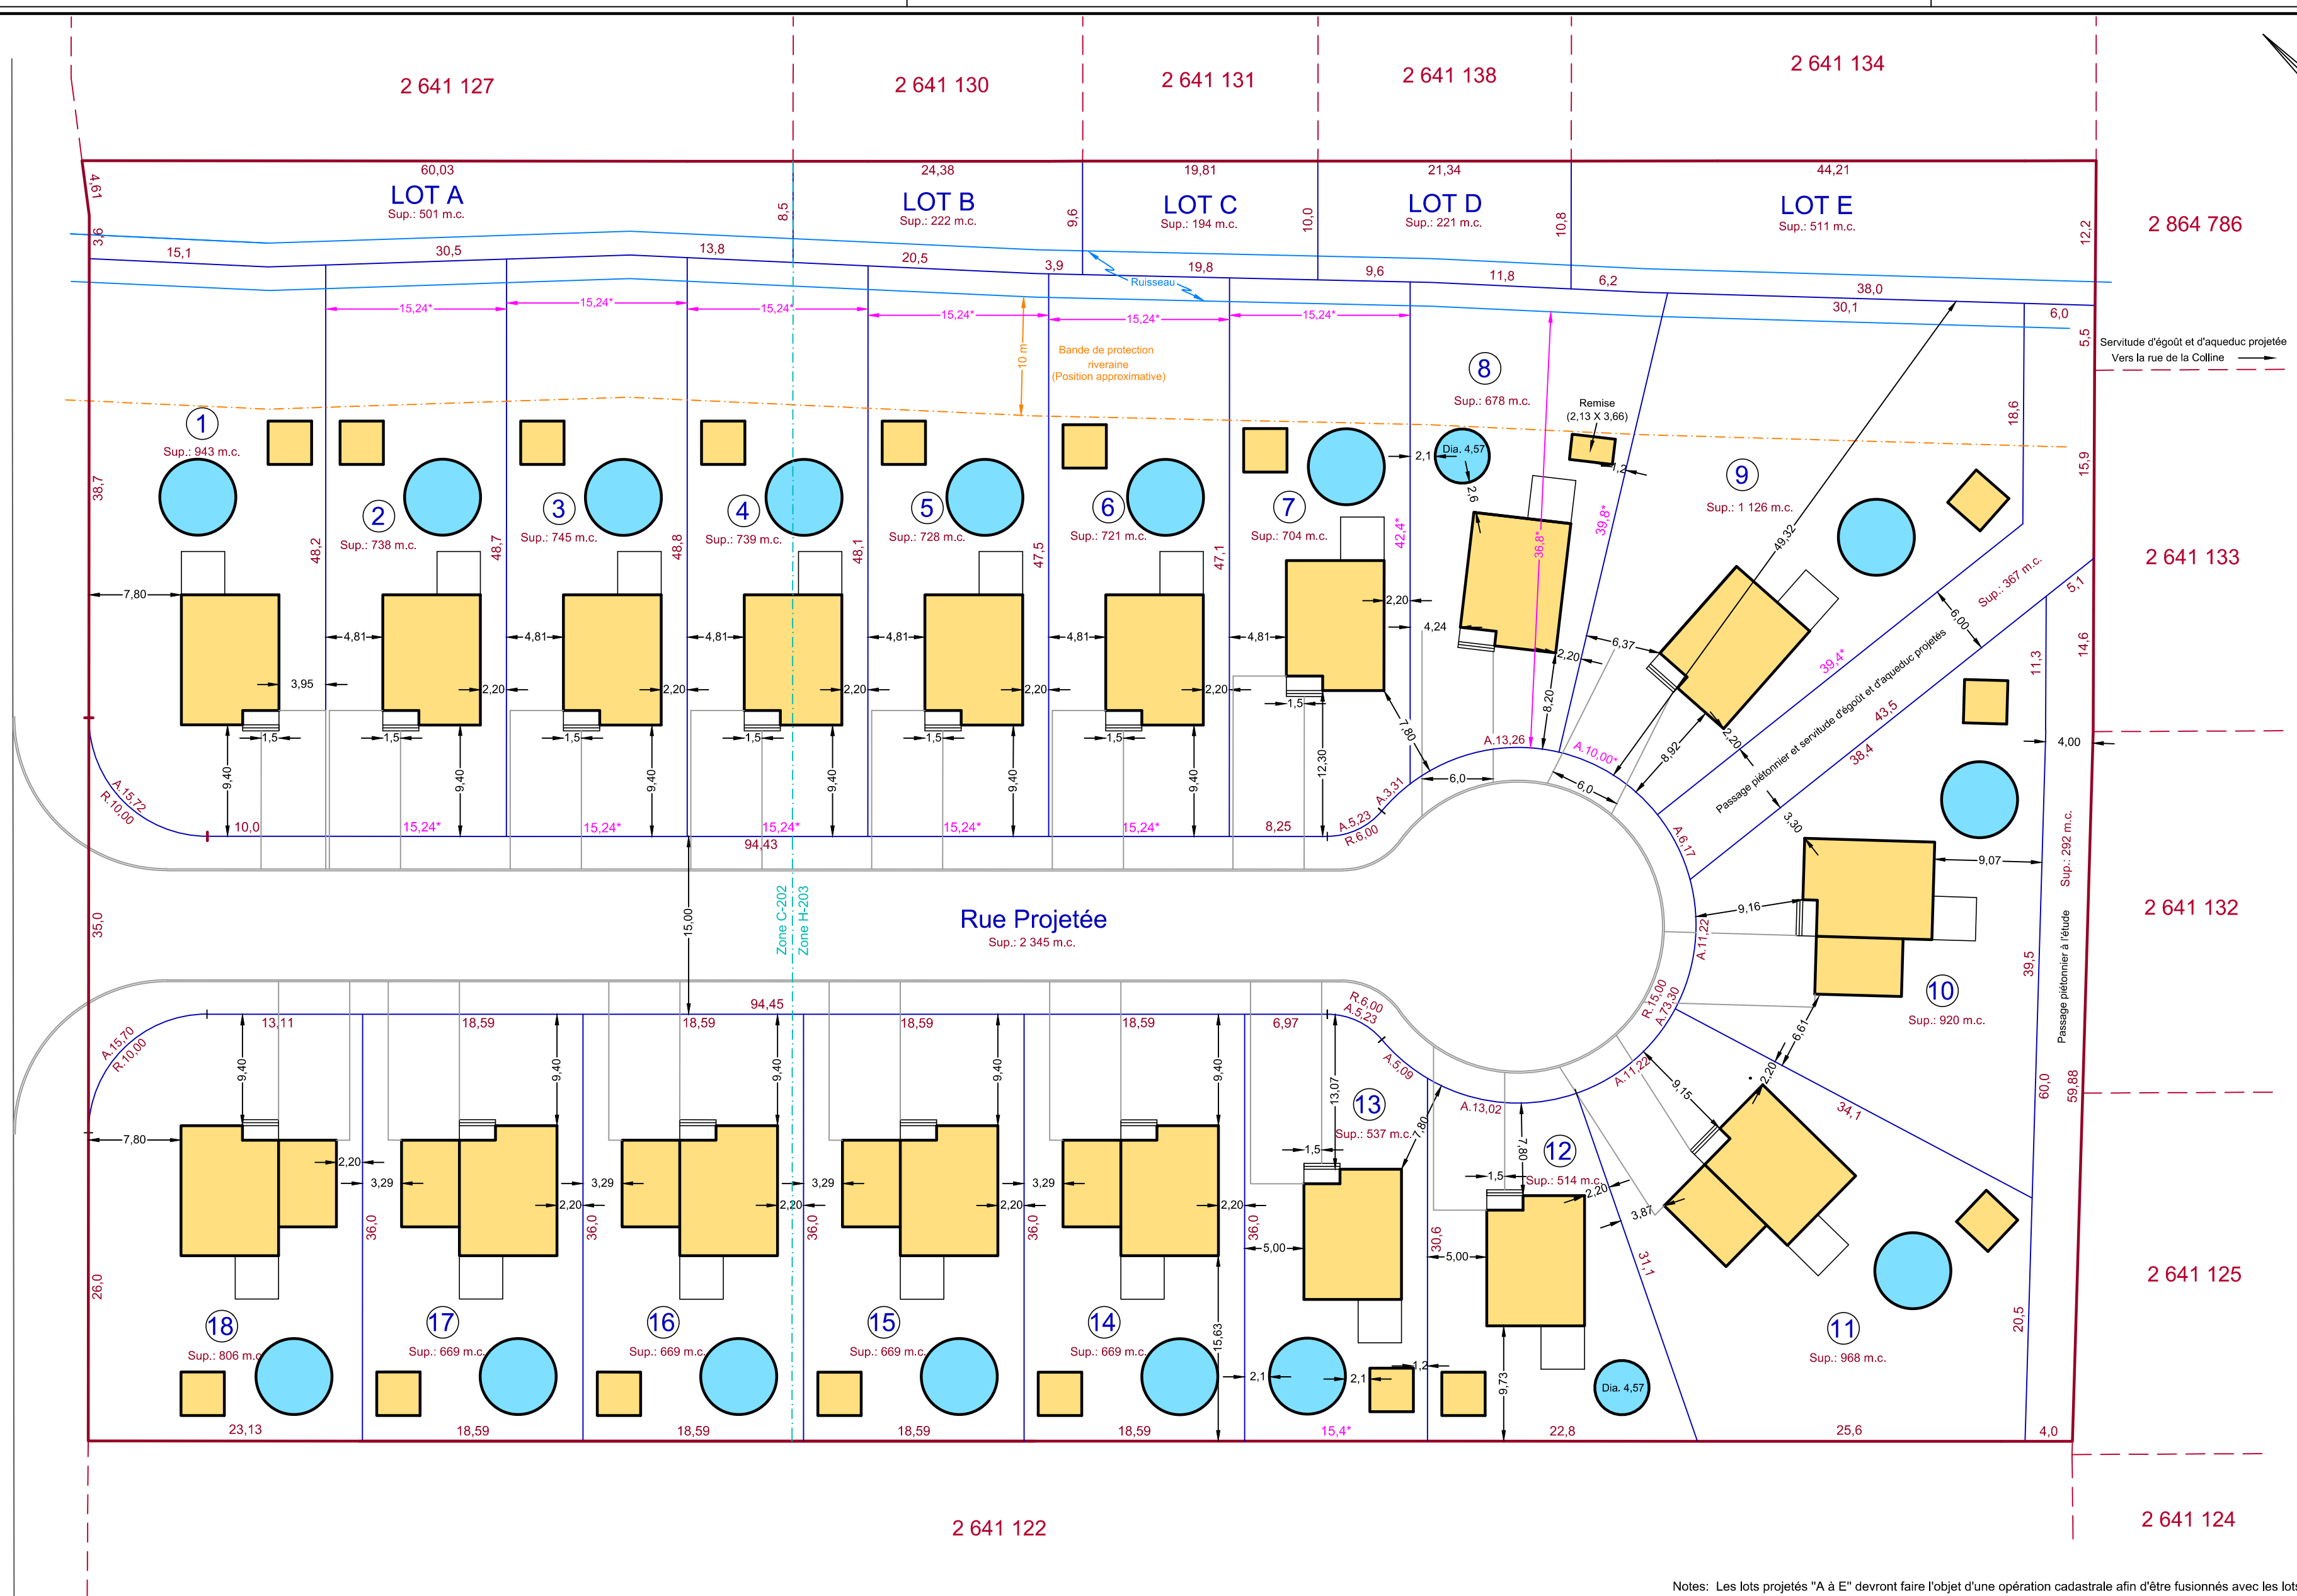

PLAN PROJET DE LOTISSEMENT
 À L'ENDROIT DU LOT
 2 641 126
 Cadastre:
 DU QUÉBEC
 Circonscription foncière:
 LÉVIS
 Municipalité:
 SAINT-LAMBERT-DE-LAUZON
 REQUÉRANT: CONSTRUCTION LÉBOUR (2010) INC.

LÉGENDE
 ● Repère trouvé — Fil aériens — Haie
 ○ Tuyau trouvé — x Clôture — Borne-fontaine
 ● Poteau — Lampadaire — Hauban

ÉCHELLE : 1 : 400 MANDAT: 2021-649-211305
 DESSINÉ PAR : MBE CALCULS: 2021-649

PLAN SUJET À L'APPROBATION MUNICIPALE.
 Normes de lotissement (Maison unifamiliale isolée)
 Largeur min.: 17,00 mètres
 Profondeur min.: 27,00 mètres
 Superficie min.: 459 m²

Les mesures indiquées sur ce plan sont en mètres (si)

DOCUMENT ÉVOLUTIF

Version	Date	Description
1	09/09/2021	Pour approbation

ARPEO
 ARPENTEUR-GÉOMÈTRE

Arpeo arpenteur-géomètre inc.
 Québec
 Tél.: 418.622.7736
 Lévis
 Tél.: 418.838.9989
 Fax: 418.622.9053
 Courriel: info@arpeo.ca

COPIE CERTIFIÉE CONFORME À L'ORIGINALE
 CONSERVÉE DANS MON GREFFE

Notes: Les lots projetés "A à E" devront faire l'objet d'une opération cadastrale afin d'être fusionnés avec les lots voisins après une transaction.
 * Distances dérogoatoires au règlement de lotissement actuel.