



F.B. Concept inc. (450) 937-2277

HAUTEUR MUR	DATE	NO. EMPLOYE
NO. DESSIN		
COUPE		
SCCELLAGE		
CODE TREVI		

À ÊTRE CONFIRMÉ PAR LA MUNICIPALITÉ

L'ACCÈS AUX FENÊTRES À L'INTÉRIEUR DE L'ENCEINTE DE LA PISCINE, EST LIMITÉ SELON LES EXIGENCES PARTICULIÈRES DE CHAQUE MUNICIPALITÉ. (LIMITATEURS D'OUVERTURES)


CAPACITÉS PISCINE

9 977 GALLONS (US) APPROX.
37 714 LITRES APPROX.

PISCINE À ÊTRE IMPLANTÉE PAR ARPENTEUR

LES PORTES DE L'ENCEINTE DE LA PISCINE SONT POUR VUES D'UN DISPOSITIF DE SÉCURITÉ PASSIF INSTALLÉ DU CÔTÉ INTÉRIEUR DE L'ENCEINTE. LE DÉMARRER ET DE SE VEROUILLER AUTOMATIQUEMENT.

LE CLIENT ACCÉPTE LE NIVEAU FINAL DE LA PISCINE PAR RAPPORT AU NIVEAU ACTUEL DU TERRAIN.
CLIENT : DATE :

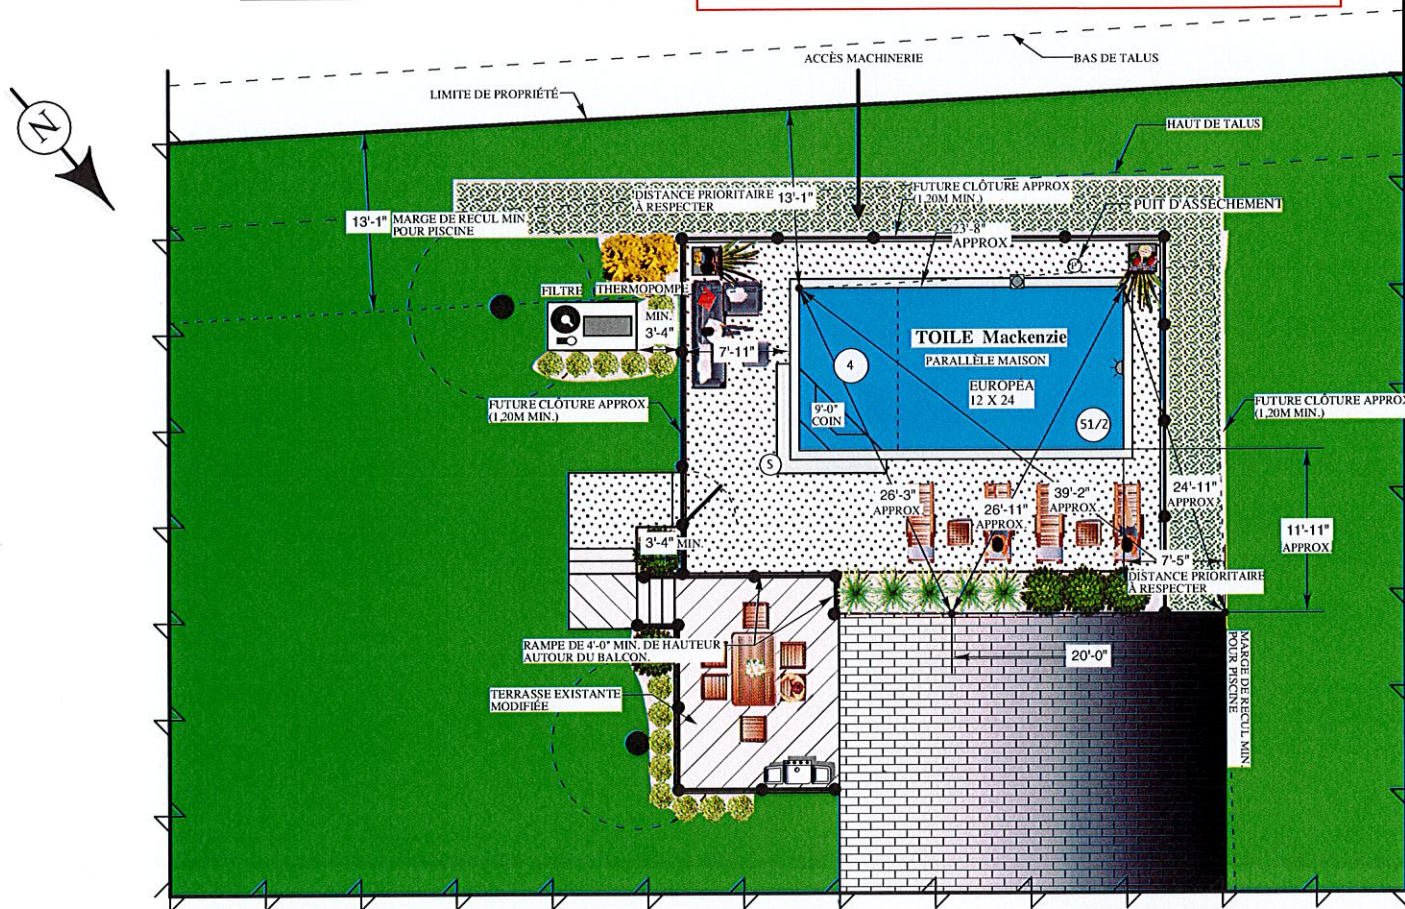

P/C de béton supplémentaire(approx.) suggéré et non payé.
Extra sq.ft.(approx.)of concrete not included in the price.

550 p.c. / s.q.

Client / Customer:

BLOUIN

Ville / City:

SAINT-LAMBERT-DE-LAUZON

Dessiné par:

J.N.

Echelle:

3/32"=1'-0"

Date:

23/11/2020

↑
Entrée principale sur cette façade

Carte des environs



remise



champs épuration



521 C des Colombes



emplacement
désiré - piscine

Garage

Voisin consulté
(possède le terrain jusqu'au
chemin des chouettes)

Municipalité : Saint-Lambert-de-Lauzon



Cour avant : implantation de piscine interdite
 Cour avant : implantation de piscine permise selon certaines conditions

Odonyme Nom de rue Odonyme Limite administrative Nom de l'organisation Identification de l'entité municipale Limite municipale Zone verte Identification de la zone agricole Zone verte	Unité d'évaluation Flèche de renvoi Connectivité Occupation Pylône de ligne électrique Point d'immatriculation Unité d'évaluation Hautes eaux	# xxx Numéro civique ft : xxx,xx Mesure de front st : xxx,xx Superficie totale xxx-xx-xxxx Immatriculation	Droit de passage Servitude Servitude linéaire Servitude surfacique	Cadastre Flèche de renvoi r : xx,xx Rayon de courbure de ligne de lot xx,xx Mesure de ligne de lot C J Lot régulier C J Réseau routier Cadastre	xx,xx Mesure de rue s : xxx,xx Superficie de lot x xxx xxx Numéro de lot	Hydrographie Rivière Hydroonyme Hydrographie linéaire Hydrographie surfacique	Unité de voisinage Identification d'unité de voisinage Unité de voisinage
---	---	---	--	--	--	---	--

Les informations contenues dans le présent site Internet sont la propriété de la MRC de La Nouvelle-Beauce et sont destinées à l'usage exclusif de ses employé(e)s pour fins de consultation ou étude. La MRC de La Nouvelle-Beauce ne se porte aucunement garante de quelque document, donnée ou information contenus sur le présent site Internet. De plus, en cas de divergence entre un texte officiel et le contenu de ce site, le texte officiel a préséance. Copie de tout texte officiel peut être obtenu, moyennant des frais raisonnables, auprès de la mairie de la municipalité de Saint-Lambert-de-Lauzon. Données produites par : MRC de La Nouvelle-Beauce. Date de la dernière mise à jour : 08 juin 2020.


MUNICIPALITÉ DE SAINT-LAMBERT-DE-LAUZON
 1200, rue du Pont
 Saint-Lambert-de-Lauzon, Québec G0S 2W0
 Téléphone : 418 889-9715 Télécopieur : 418 889-0660
 CE : info@mun-sldl.ca
 http://www.mun-sldl.ca/site.asp



Le système d'information géographique est diffusé par : **GONET**
 © Groupe de géomatique AZIMUT inc., 1998 - 2020. Tous droits réservés.

Imprimé le : 18 novembre 2020 à 13:37:30
 Auteur : Samuel Gauvin-Legault